
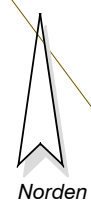


A) Planzeichnung

BEBAUUNGSPLAN

"Sondergebiet Einzelhandel mit Wohnen"
und
"Gemeinbedarf Schule und KiTa"
(im Bereich Kreuzlinger Feld)

VORENTWURF
Fassung vom 14.01.2020

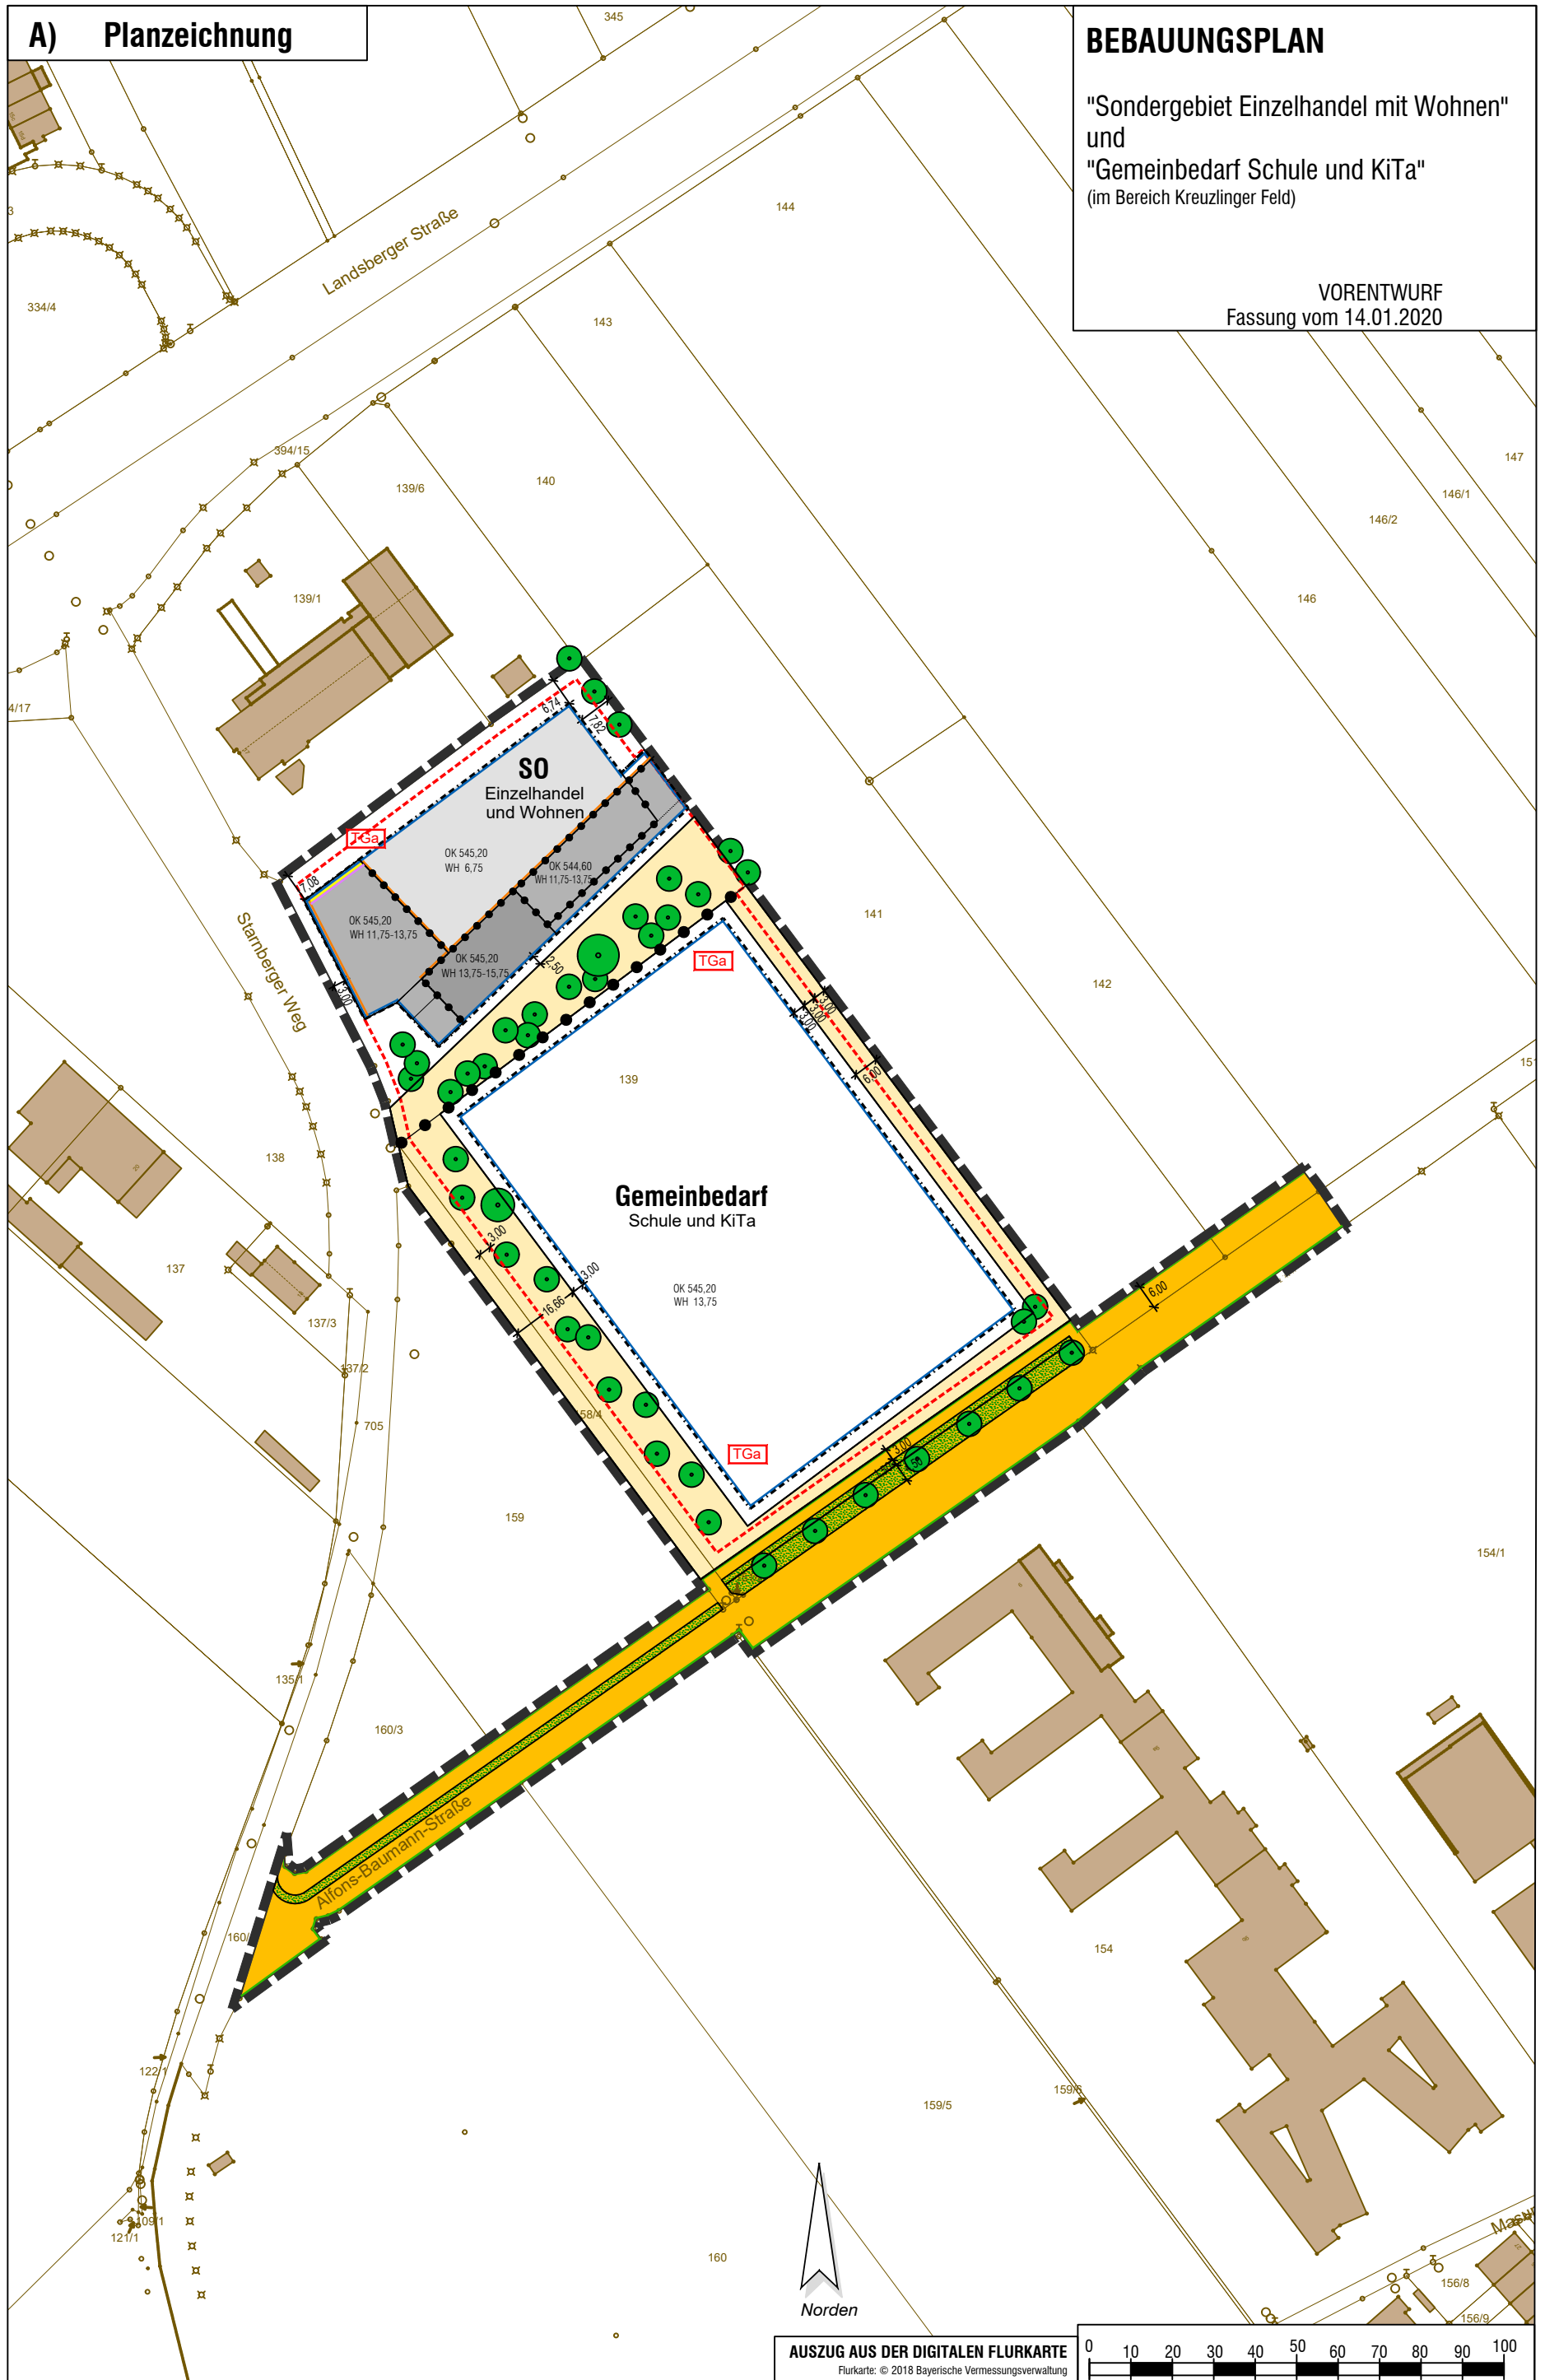

AUSZUG AUS DER DIGITALEN FLURKARTE
Flurkarte: © 2018 Bayerische Vermessungsverwaltung

