

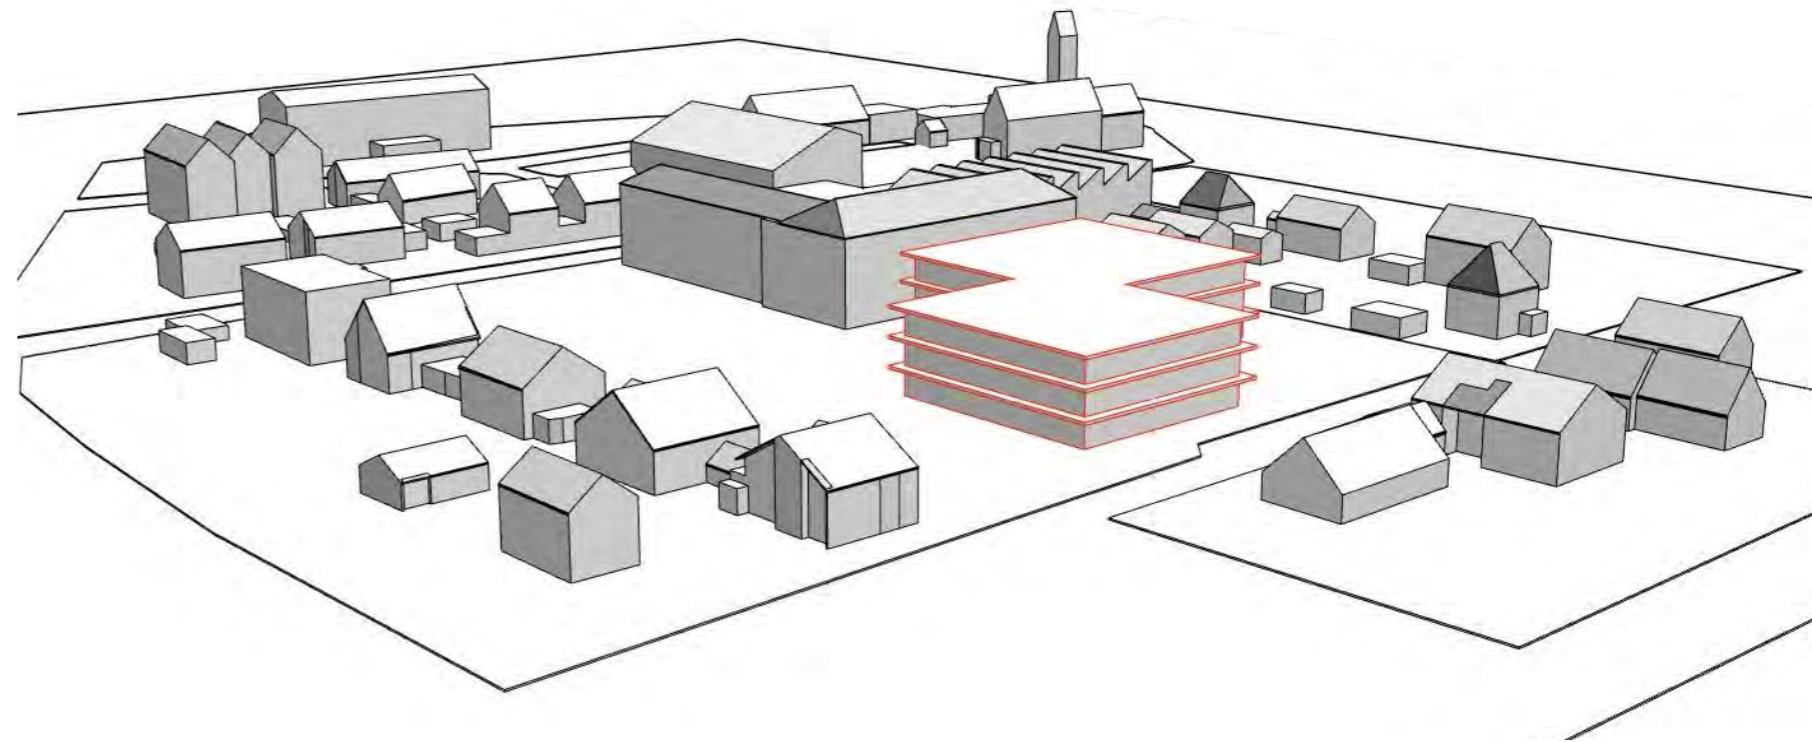
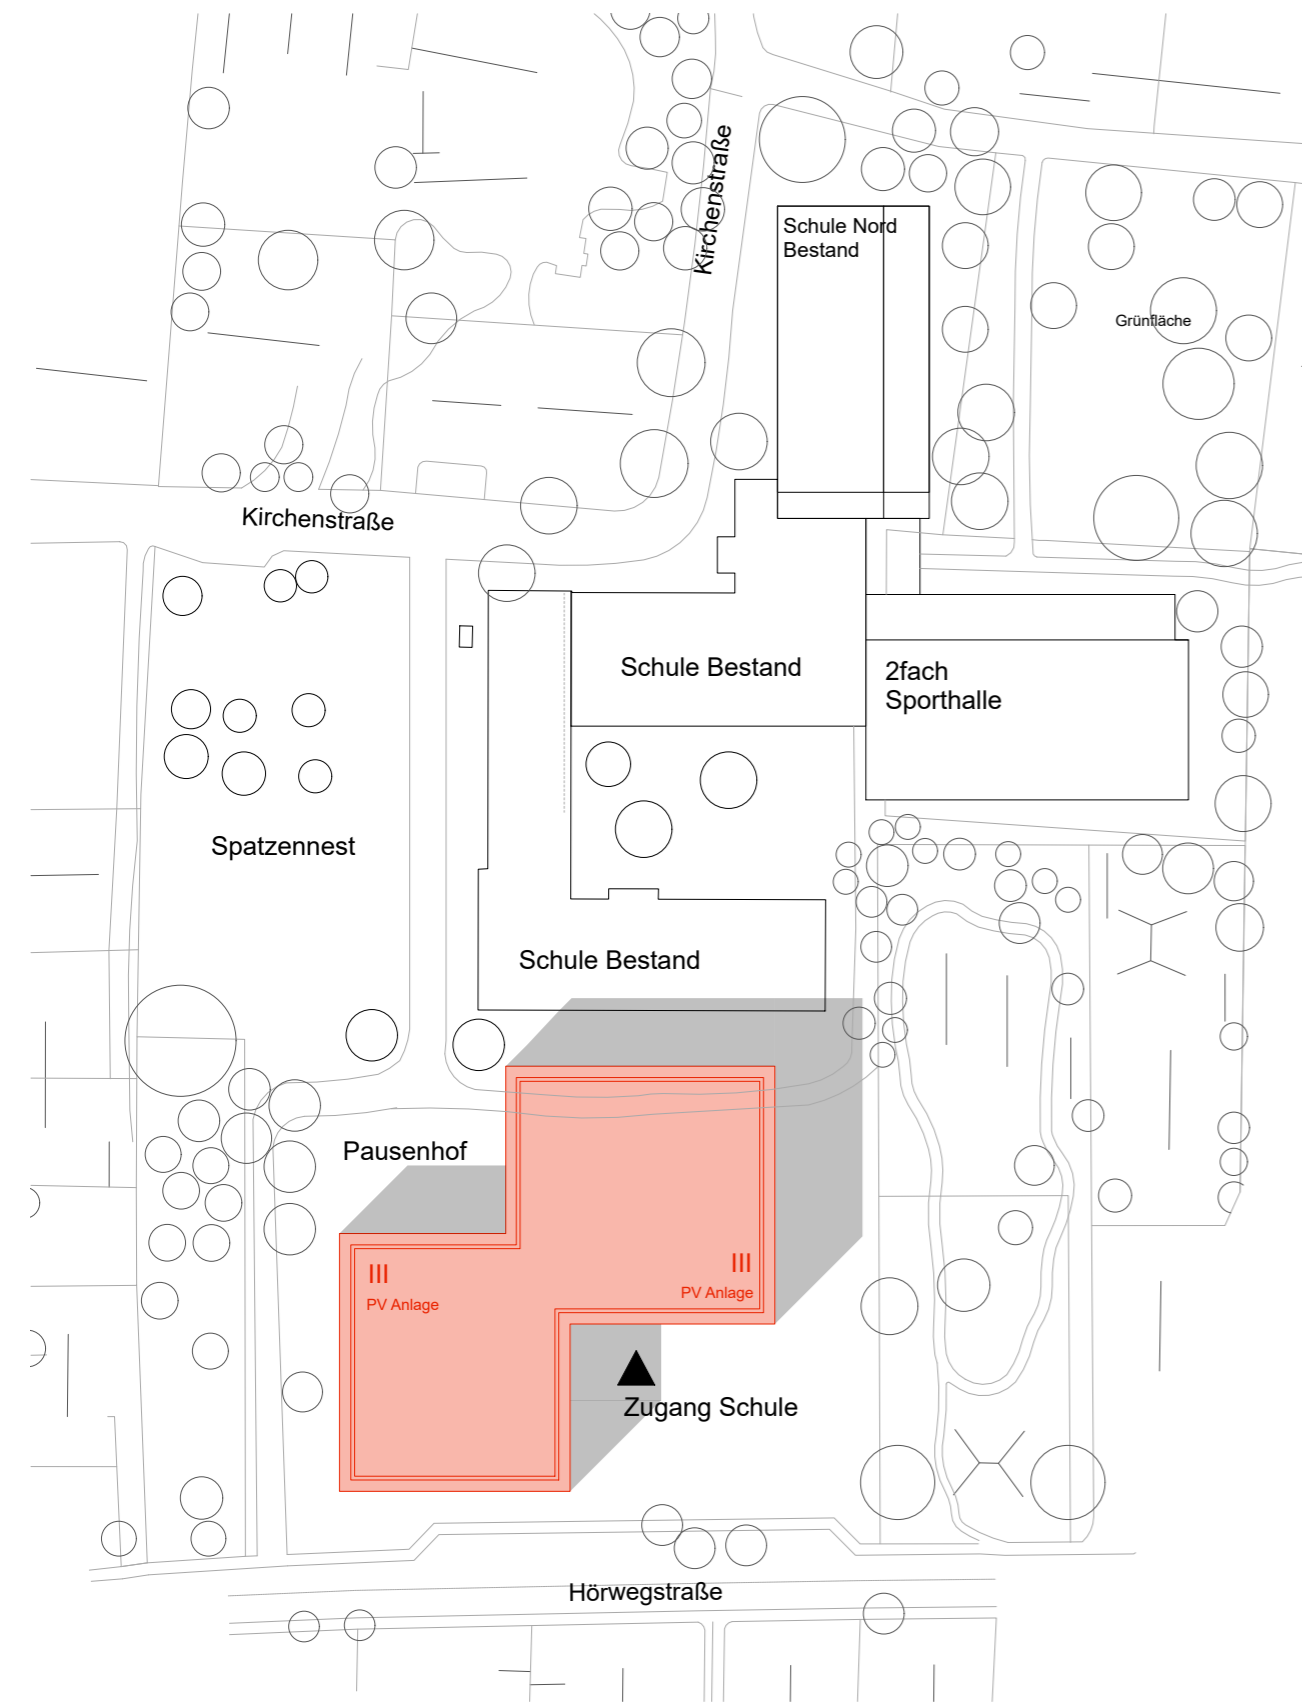




**BA1**  
Abbruch 1-fach Sporthalle + Spatzennest

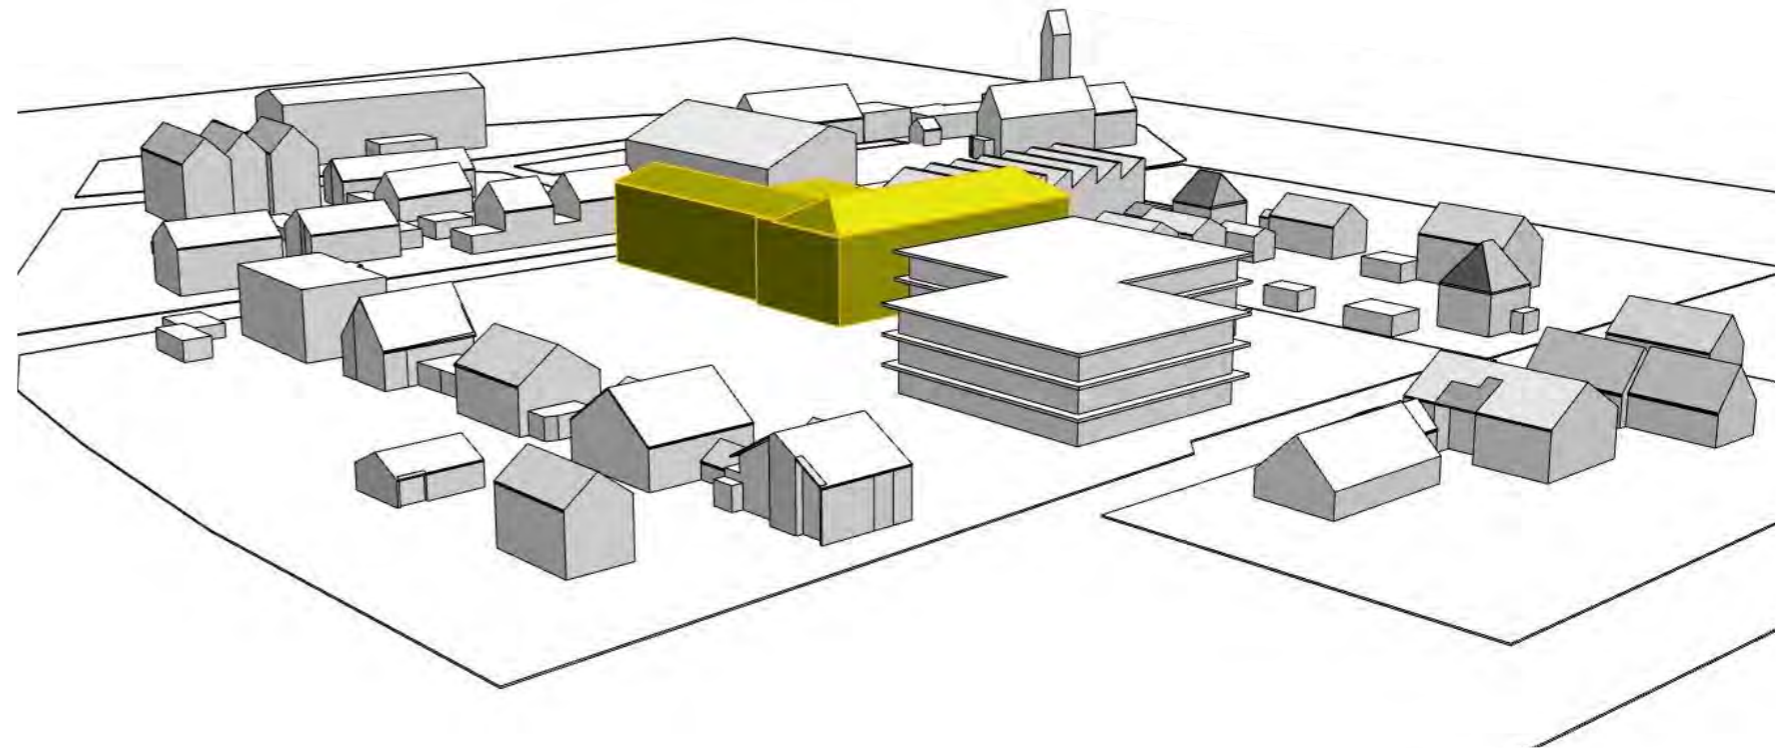



**BA1**  
 Neubau Schule BT A + B

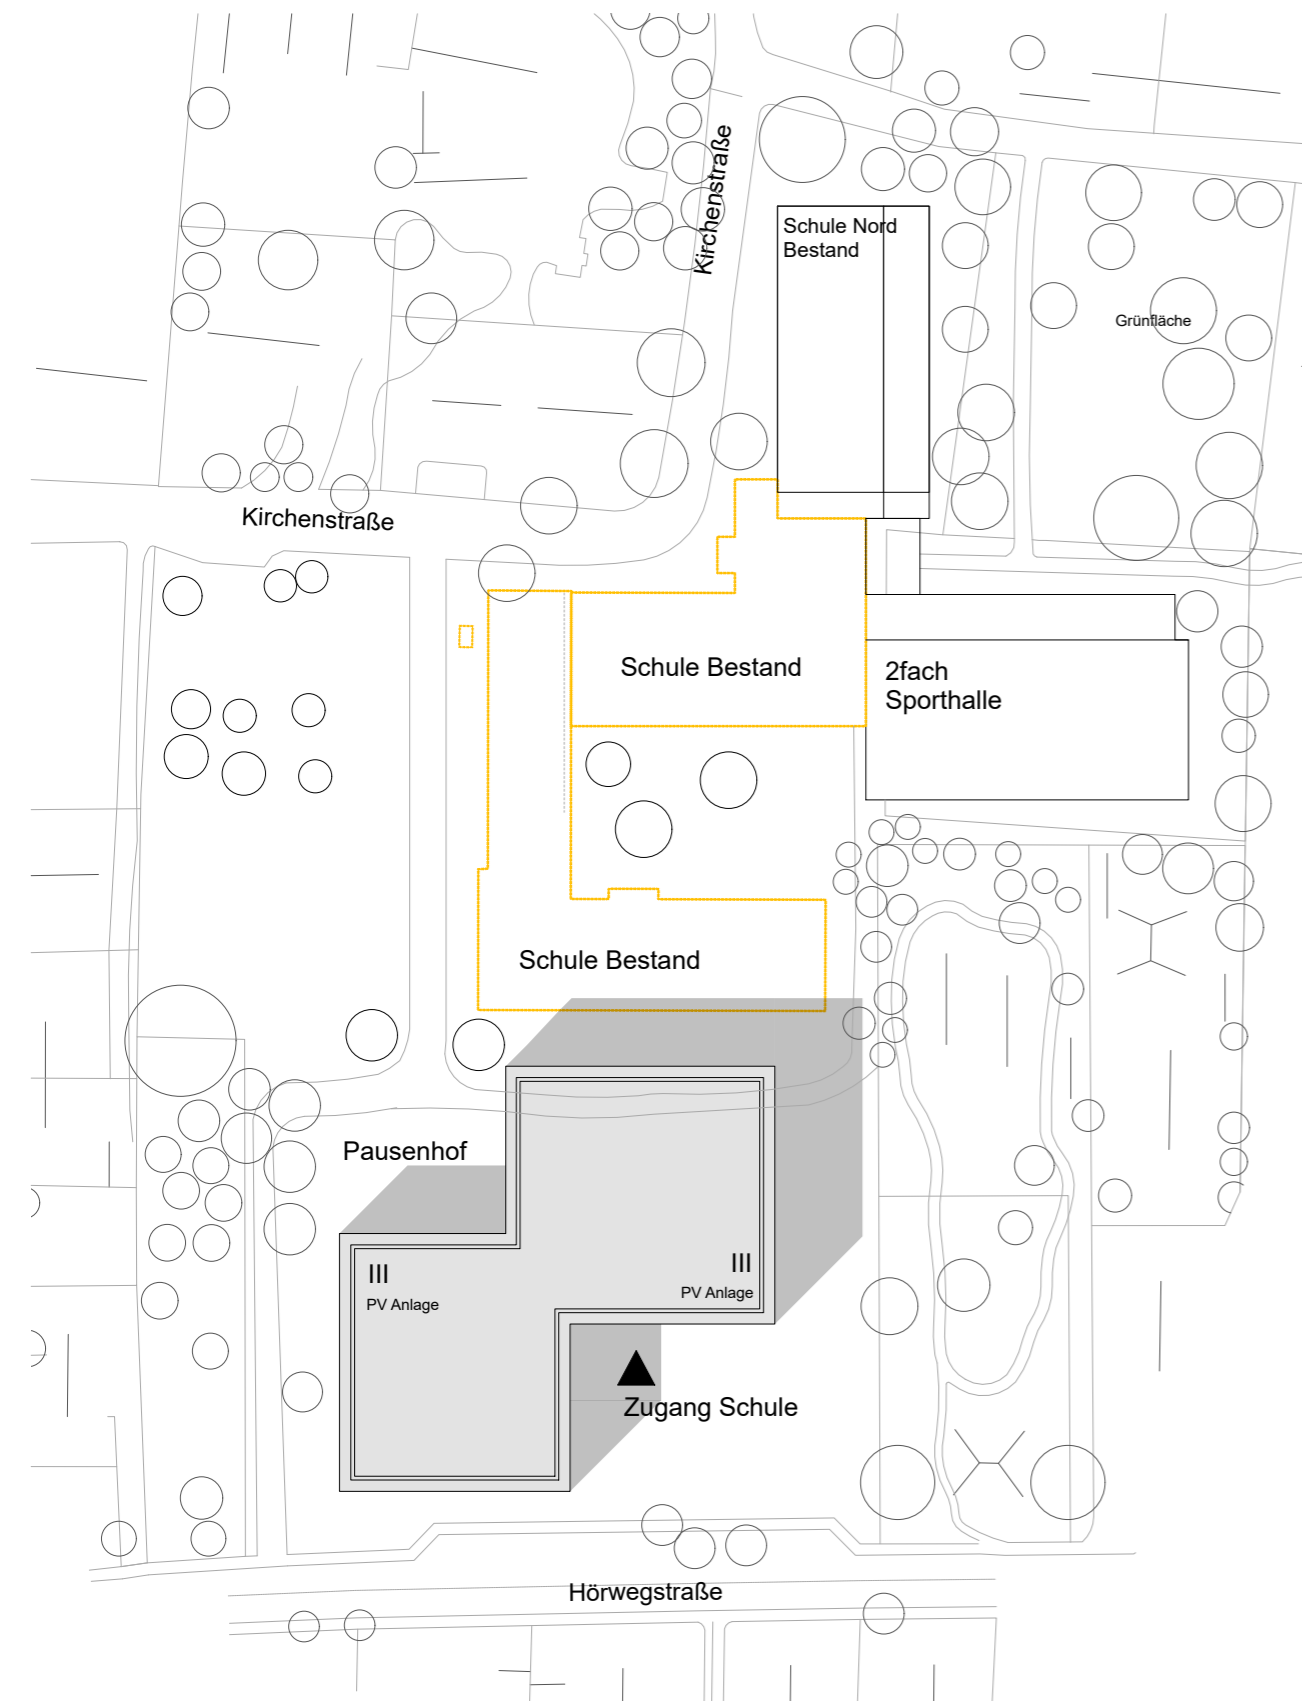



**BA2**  
Abbruch Schule Bestand

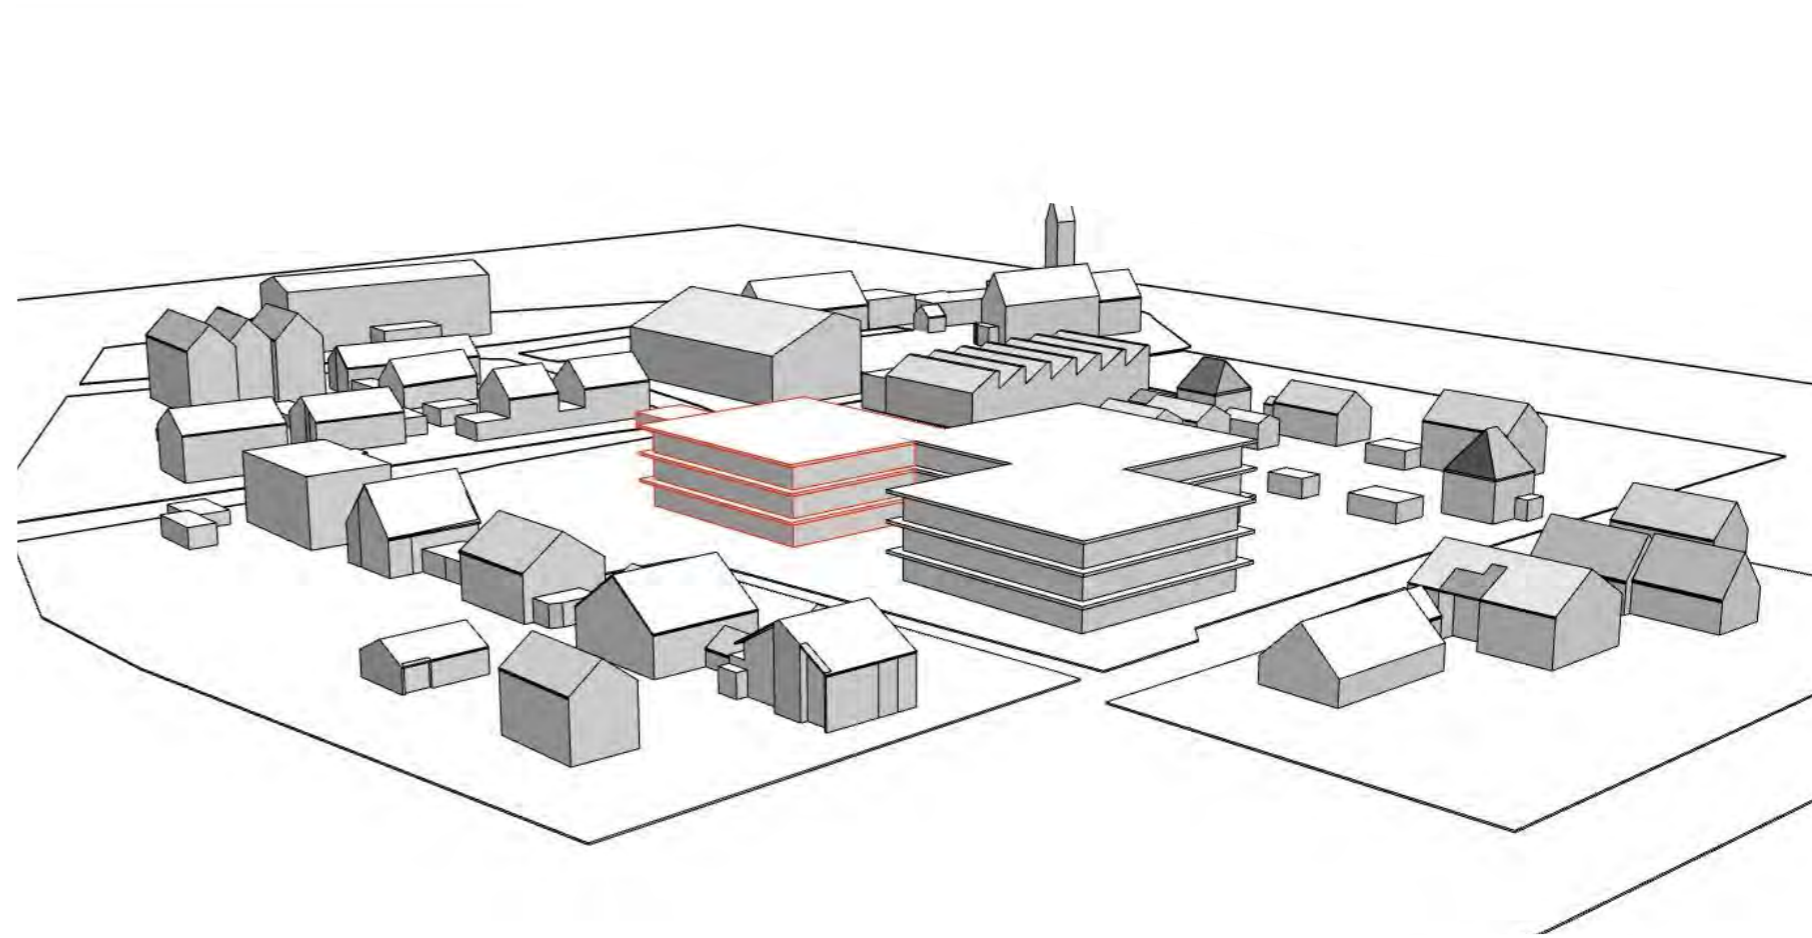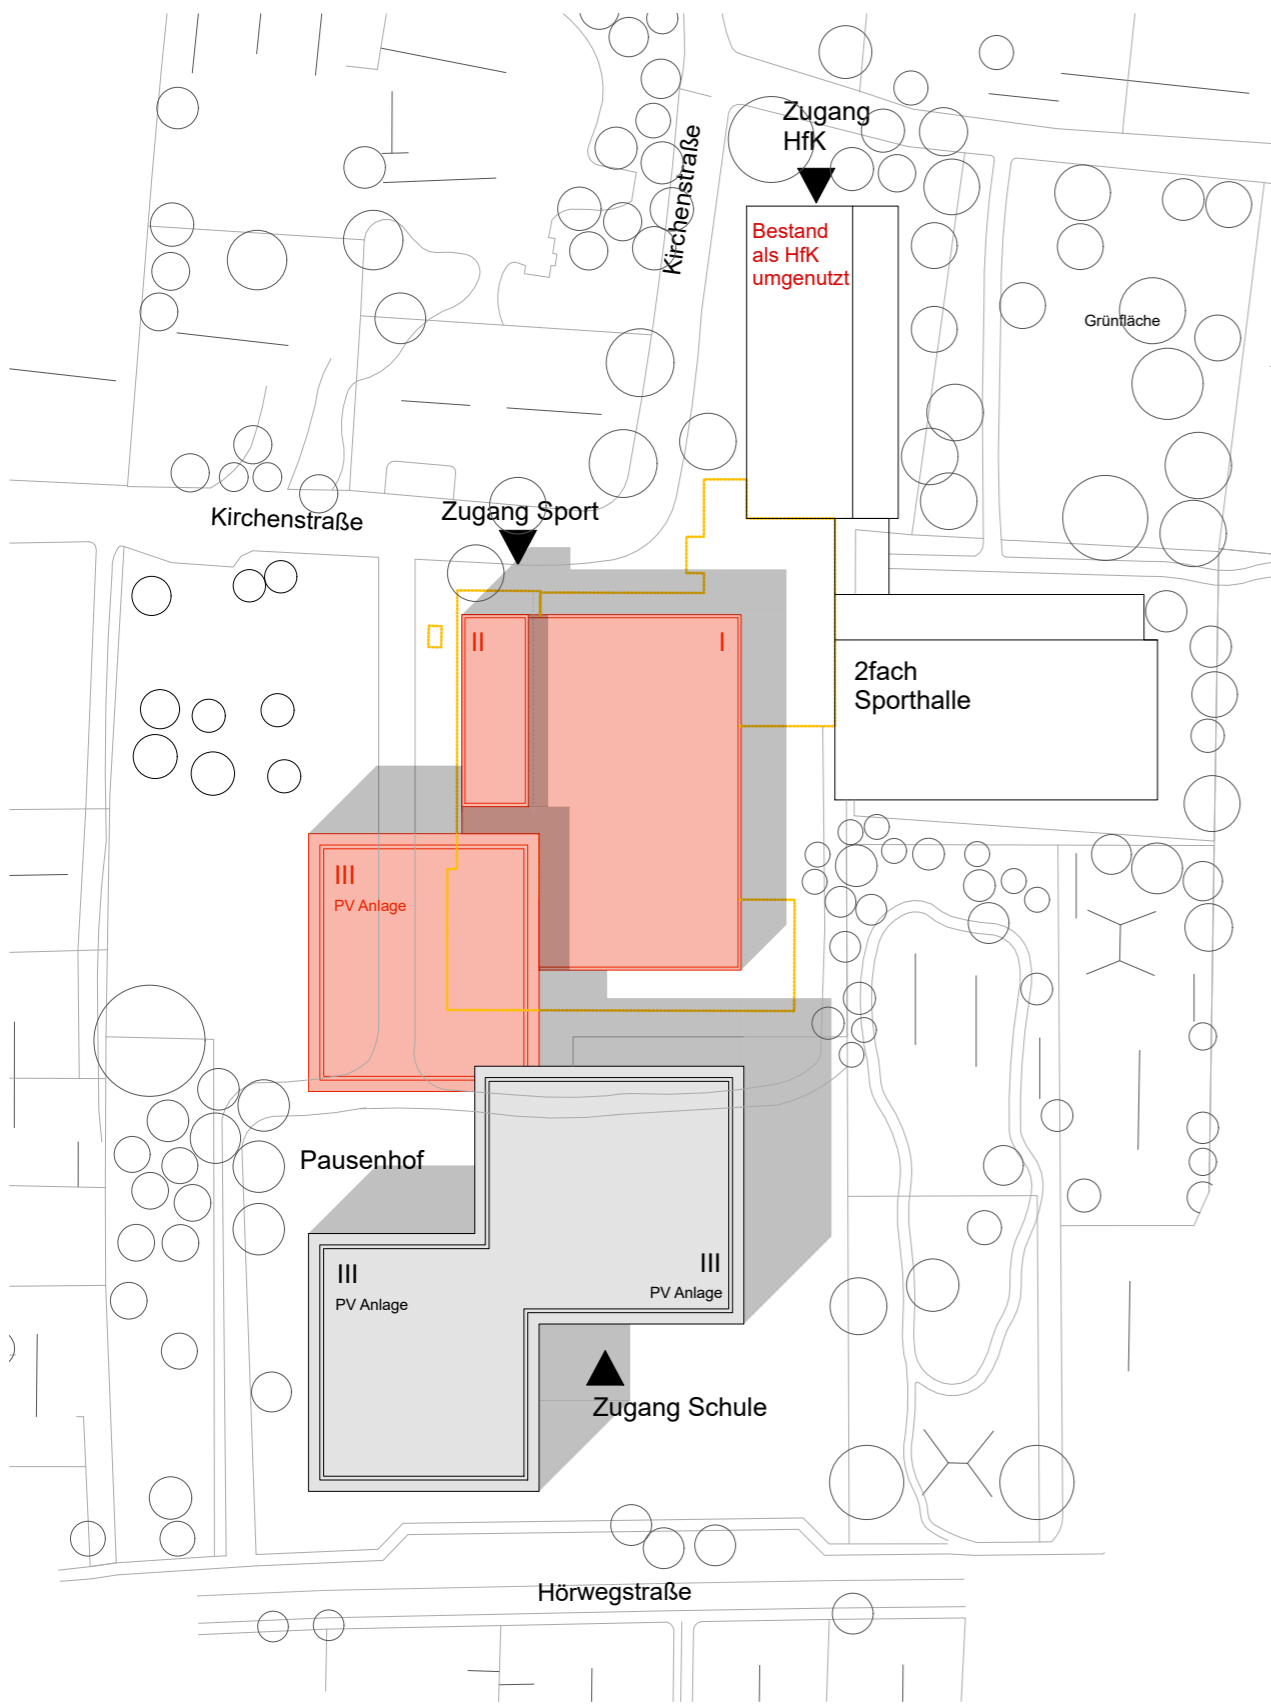

**BA2**  
Neubau Schule BT C + D (Sporthalle)

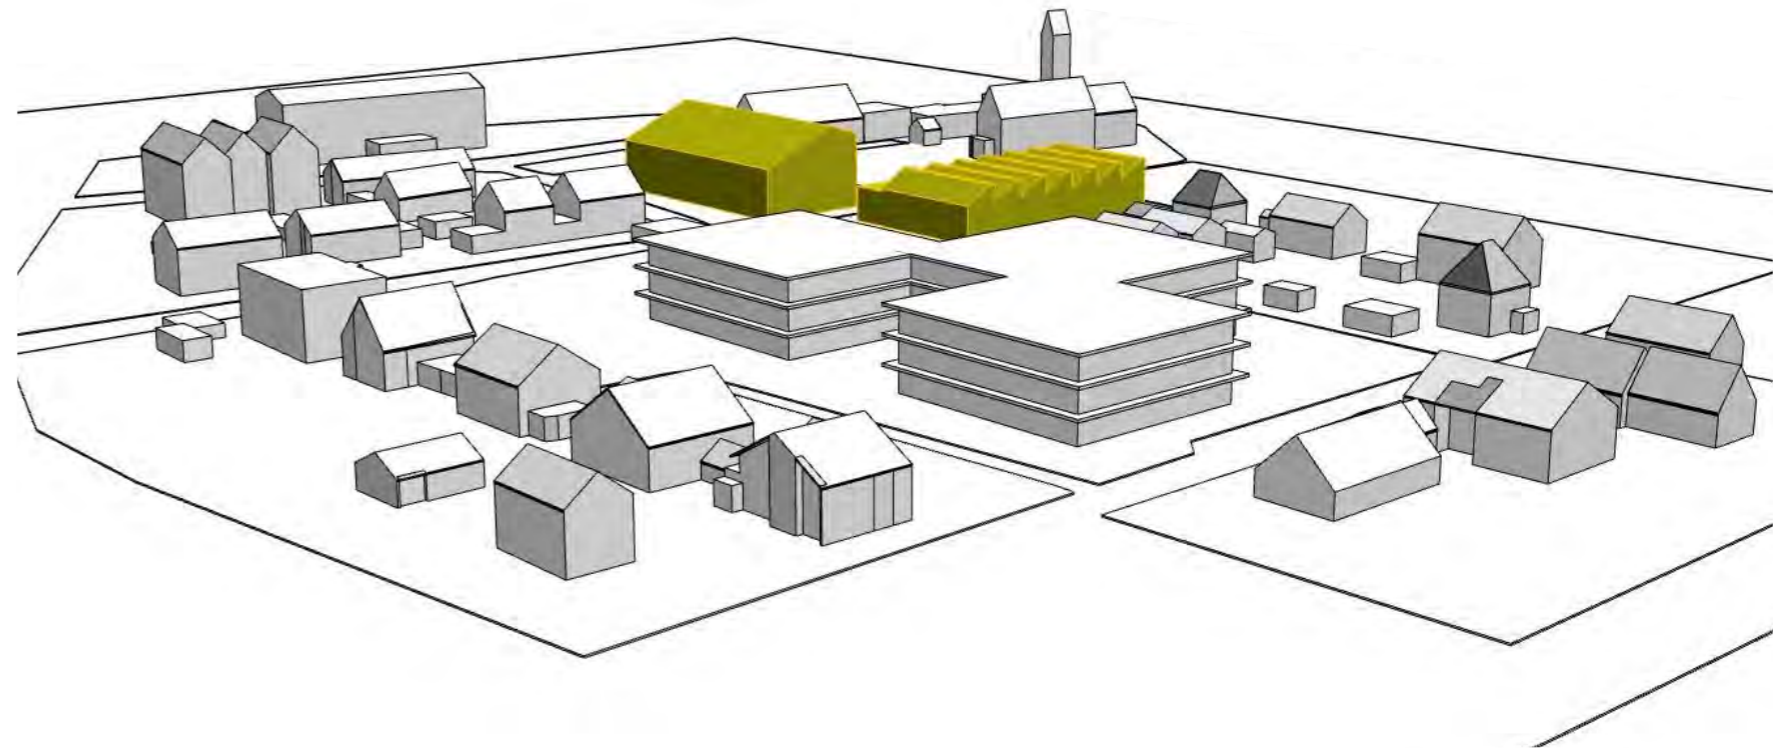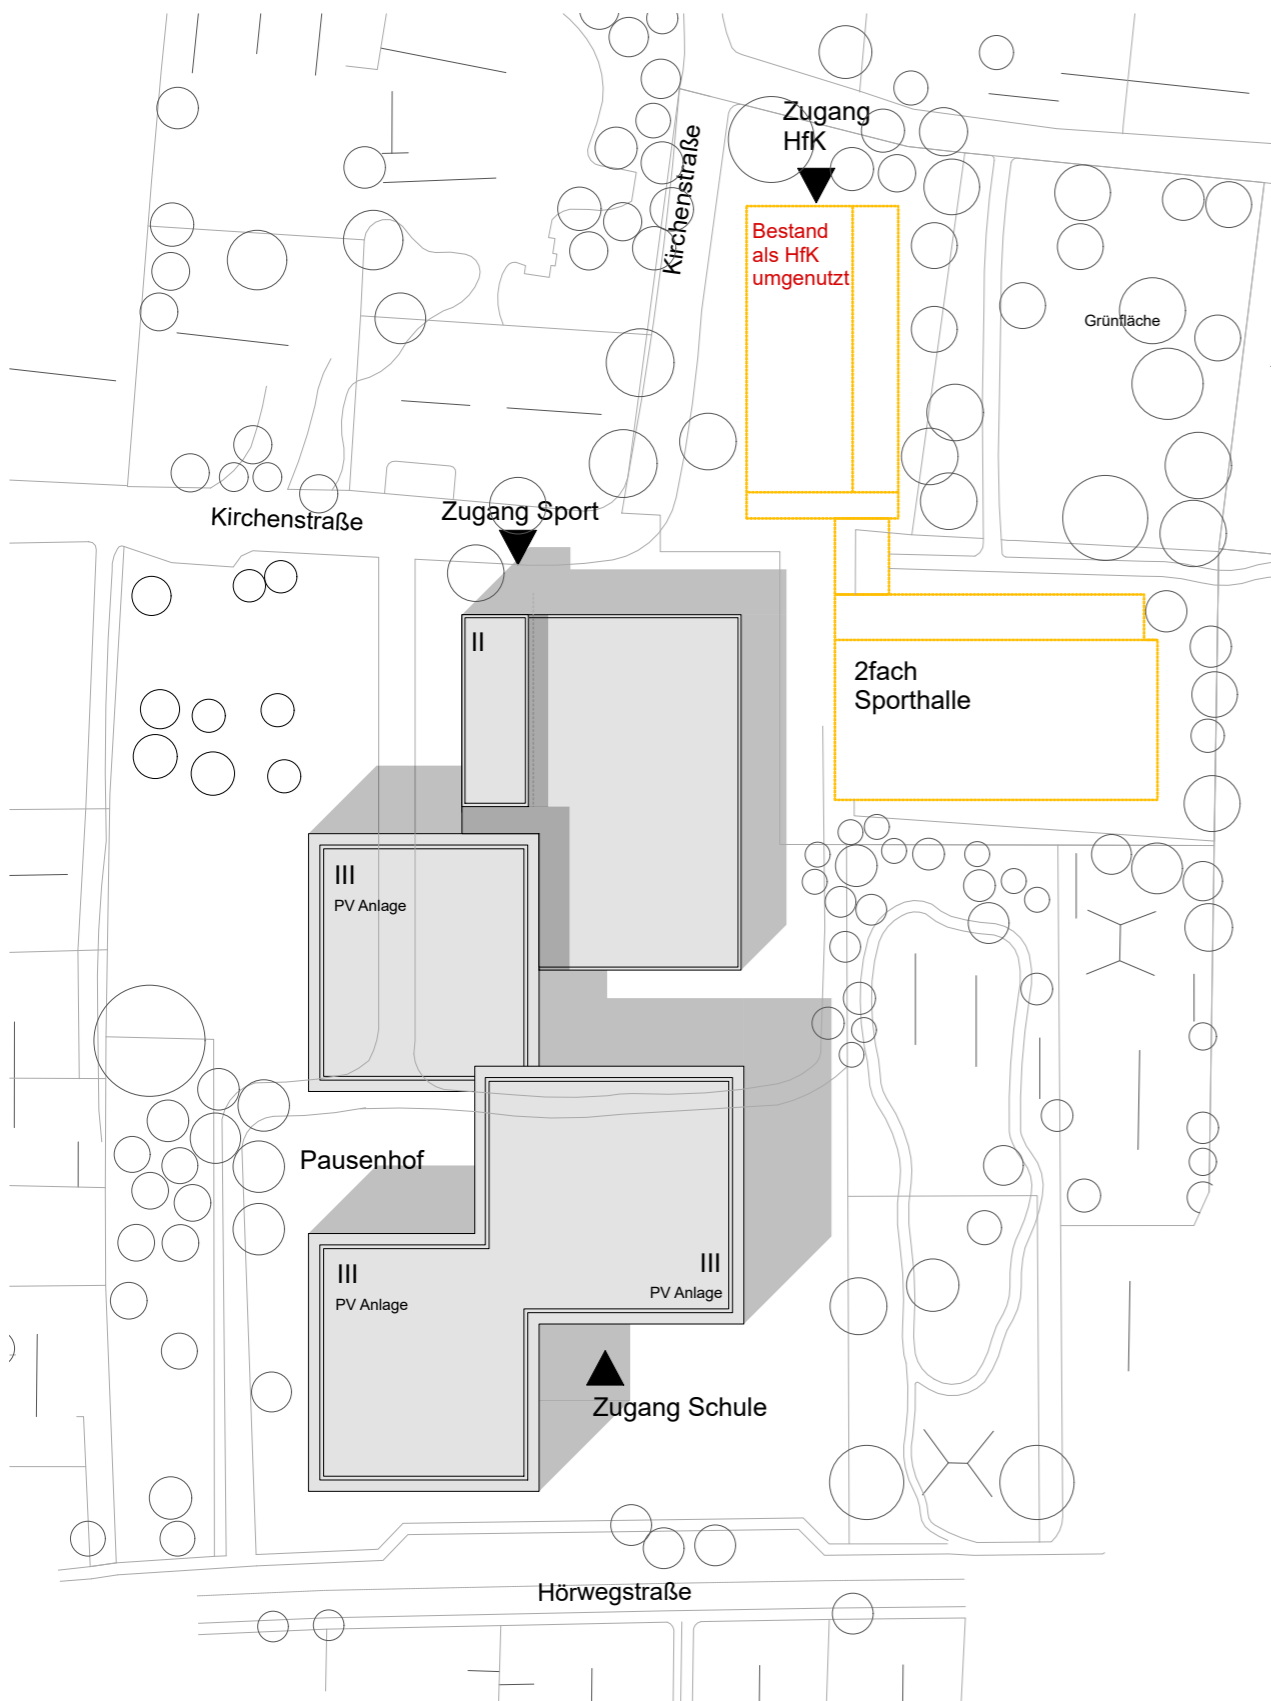


**BA3**  
Abbruch 2-fach Sporthalle + Schule Nord Bestand

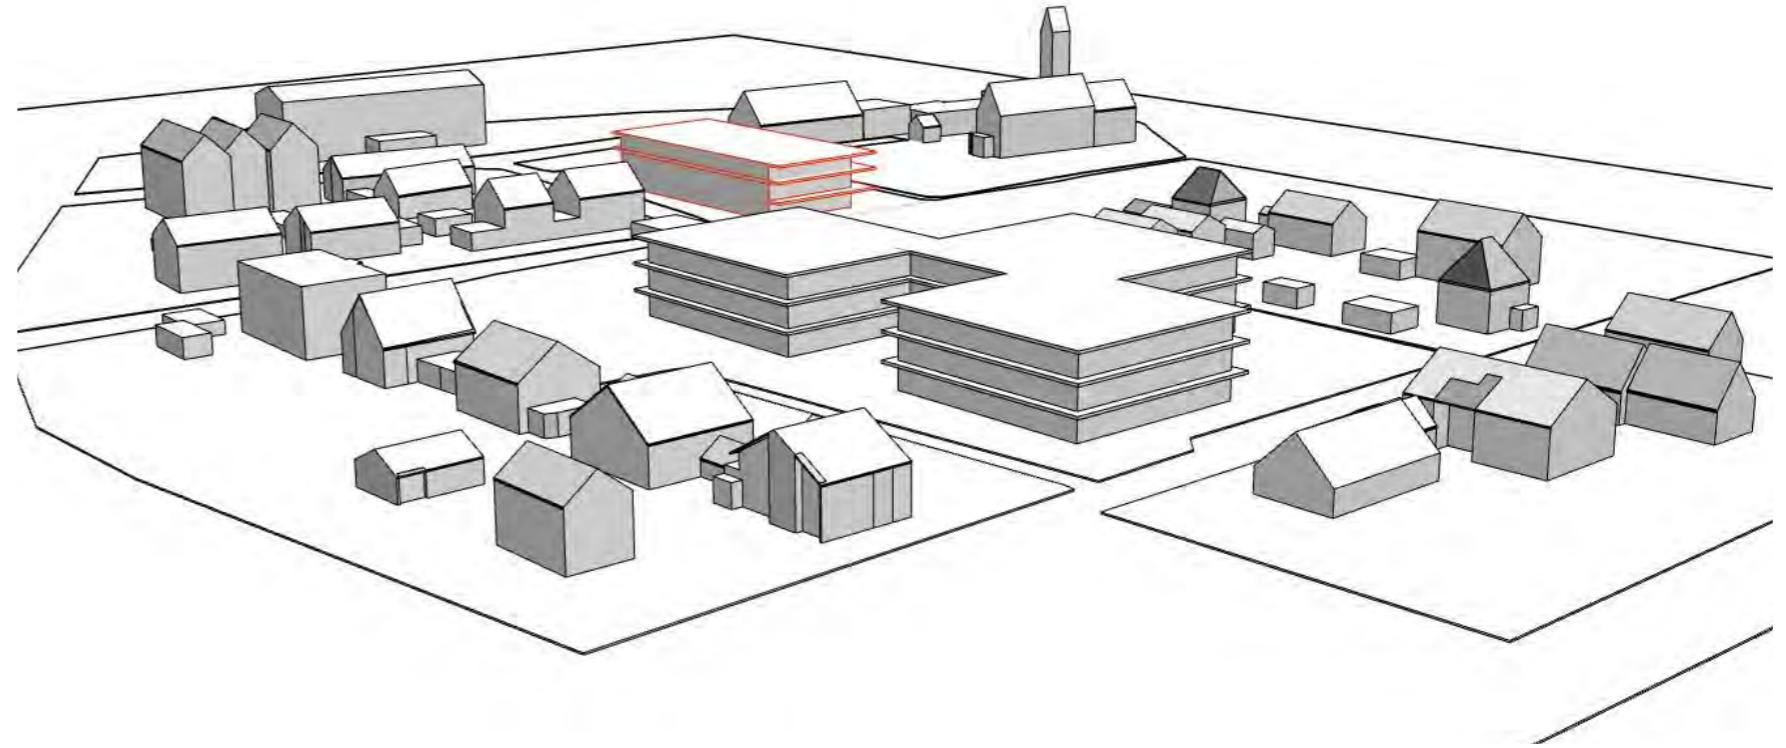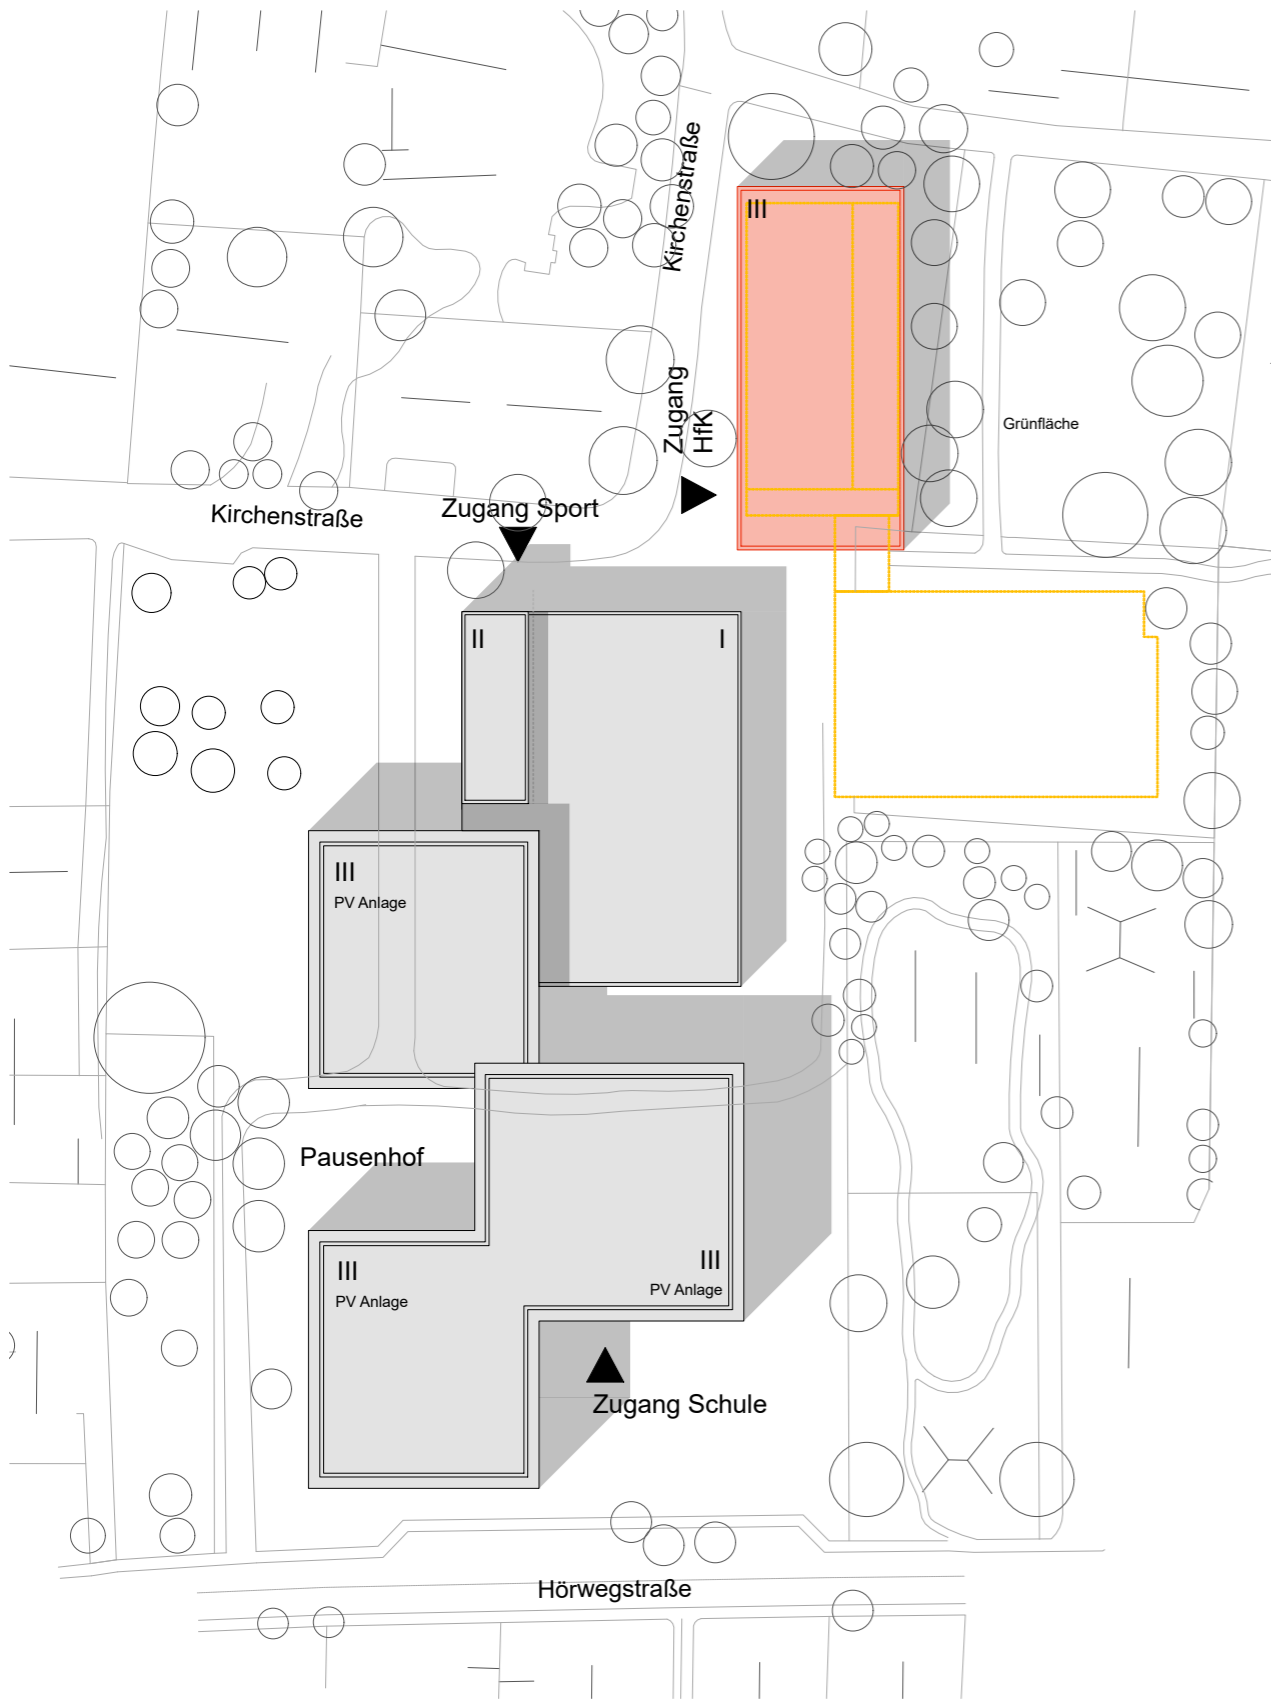


**BA3**  
Neubau BT E Haus für Kinder






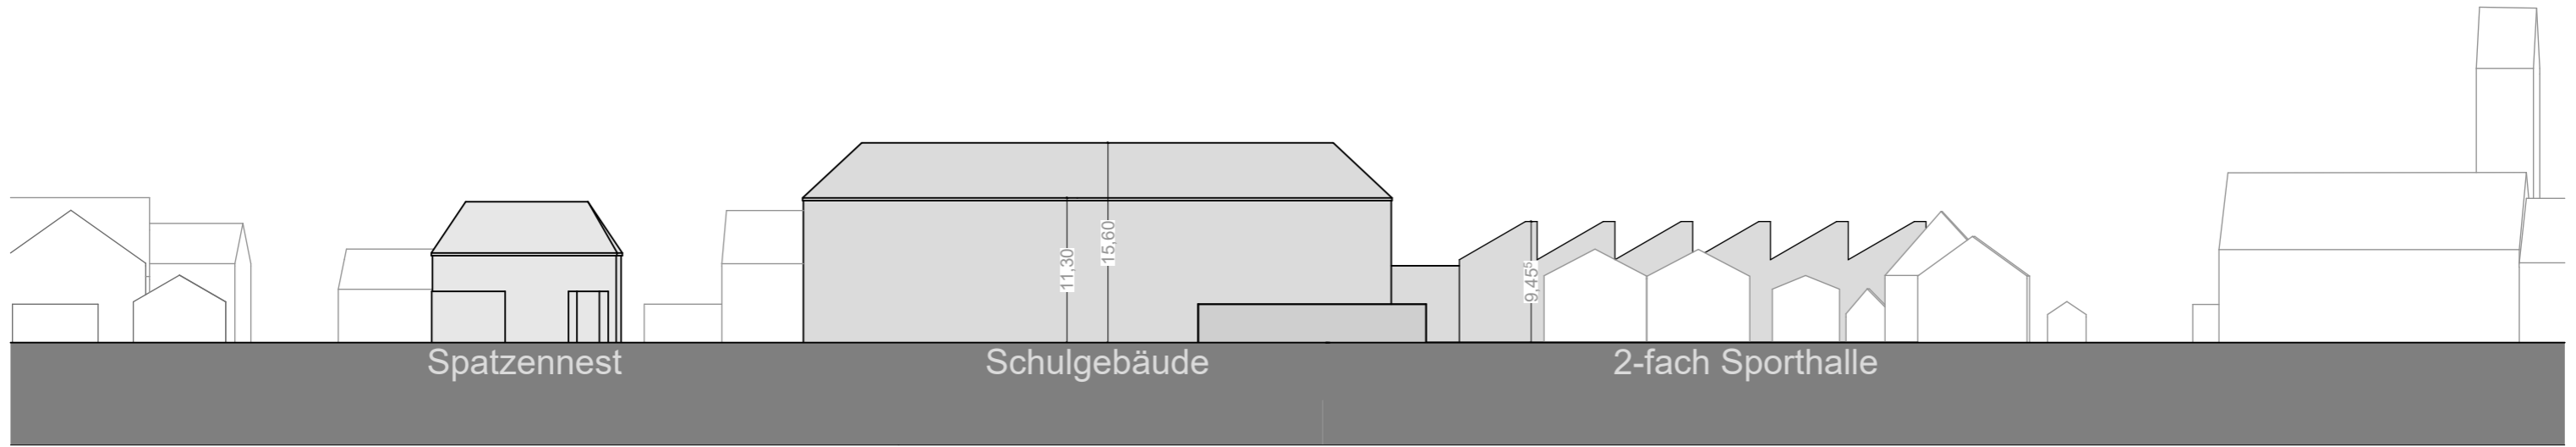

Höhenschnitt Bestand

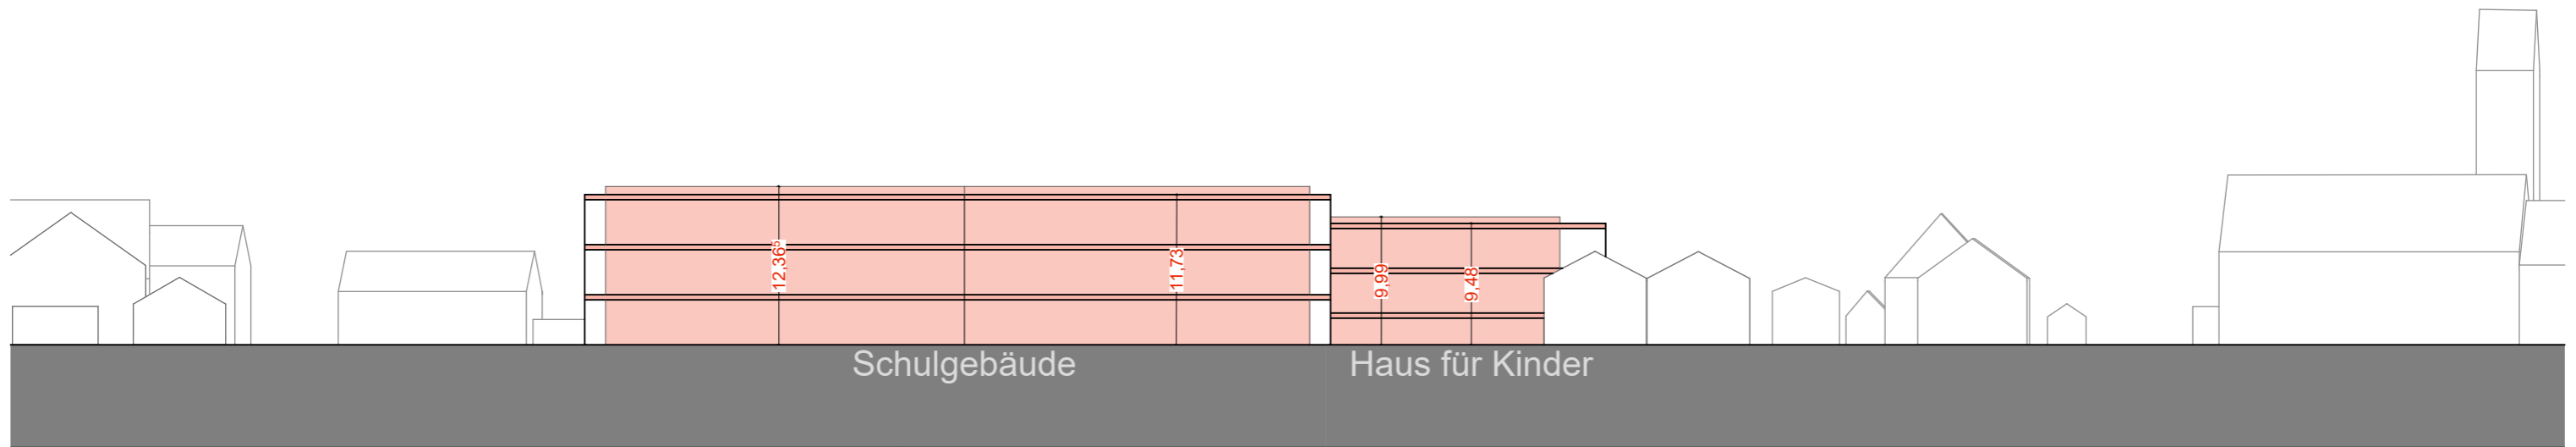

Höhenschnitt Neubau

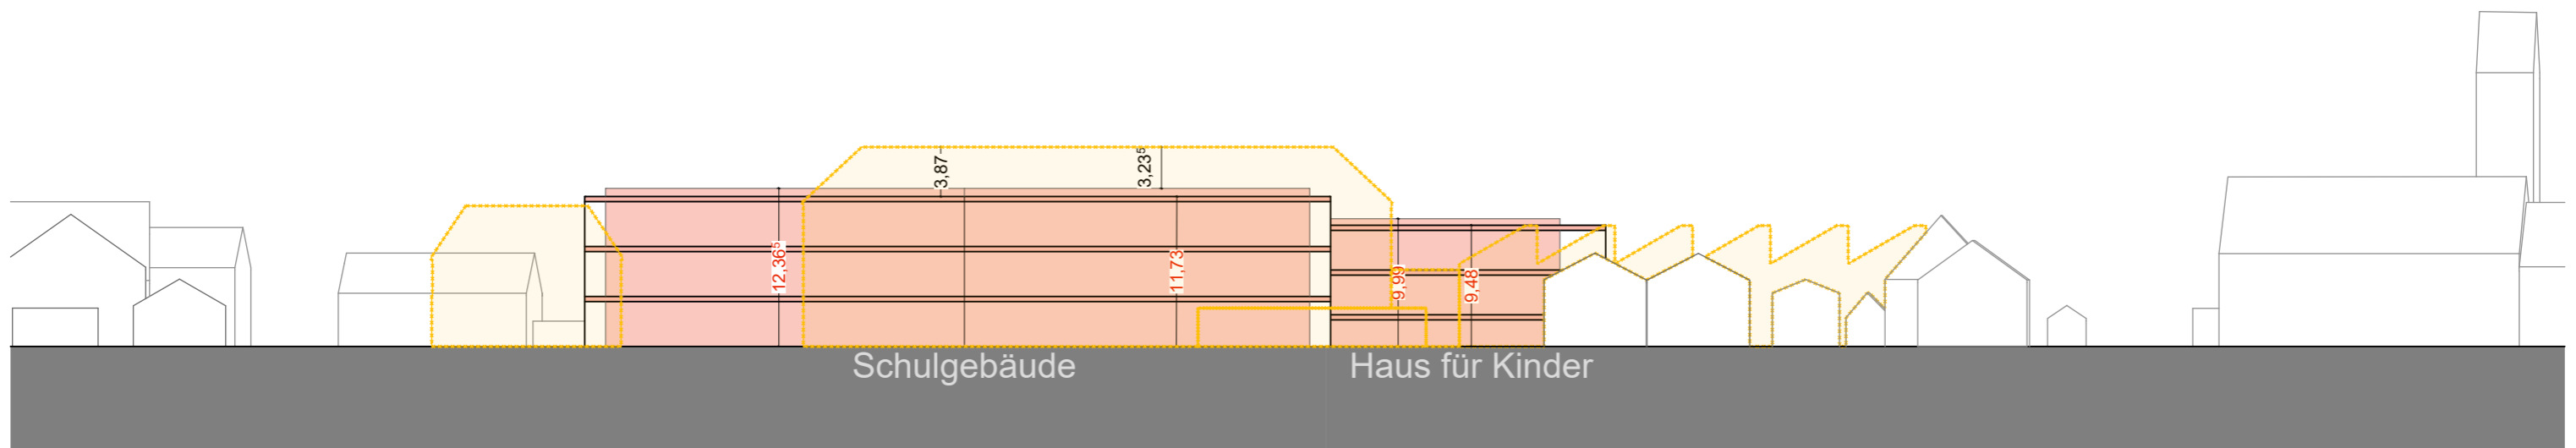

Höhenschnitt Neubau - Bestand

