



Anpassung Flächennutzungsplan

Bebauungspläne IG 12.2 "Volksfestplatz - Kinderbetreuung und Grünanlage" und
IG 12.3 "Volksfestplatz - Marktbereich und Freifläche südlich der Kleinfeldstraße"

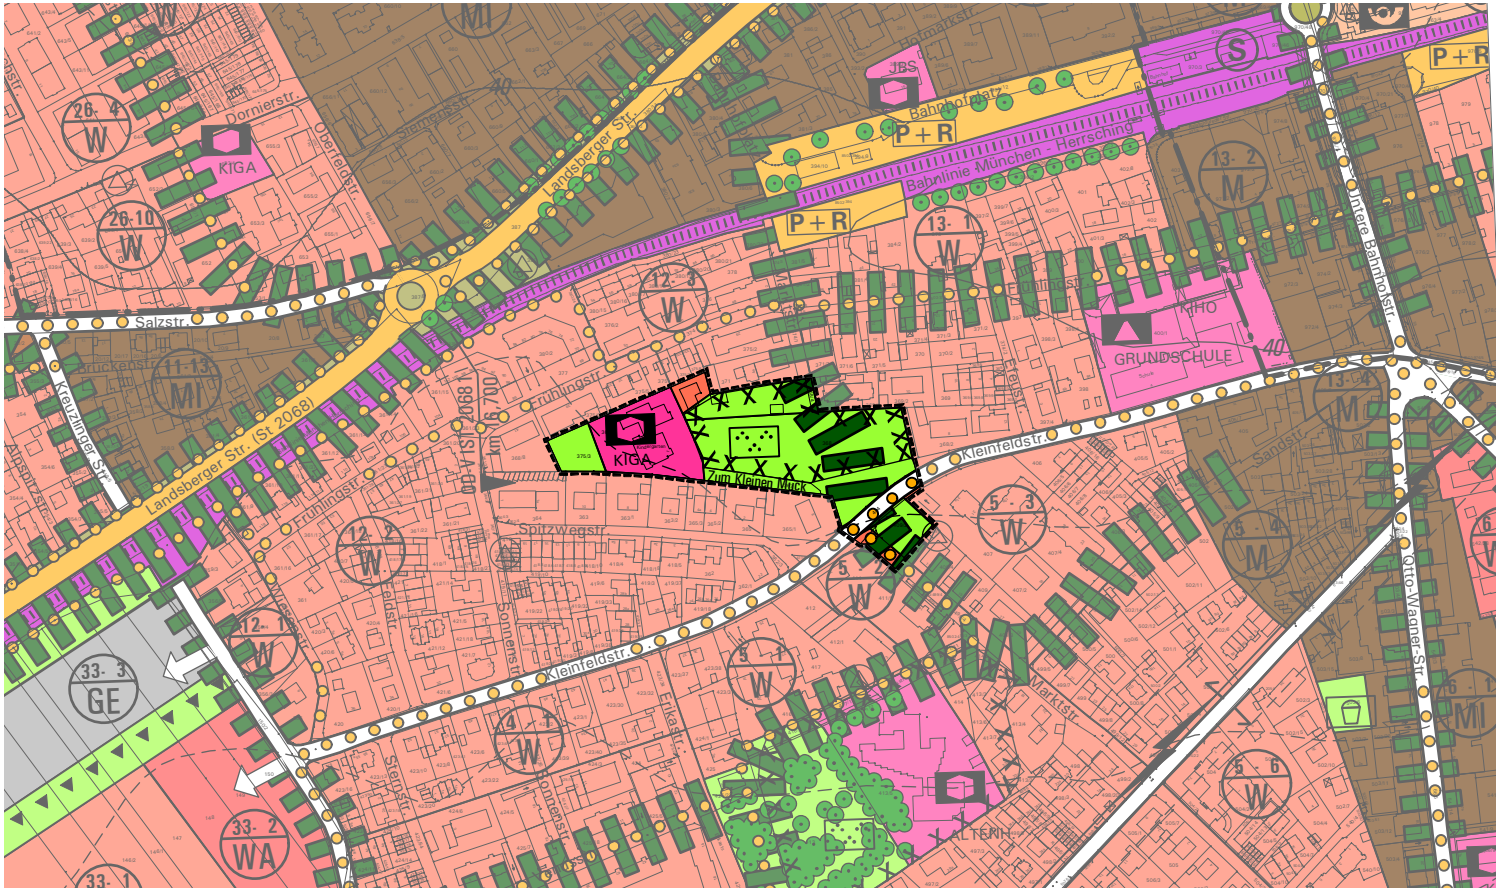

Aktuell gültiger Flächennutzungsplan

M 1:5000 

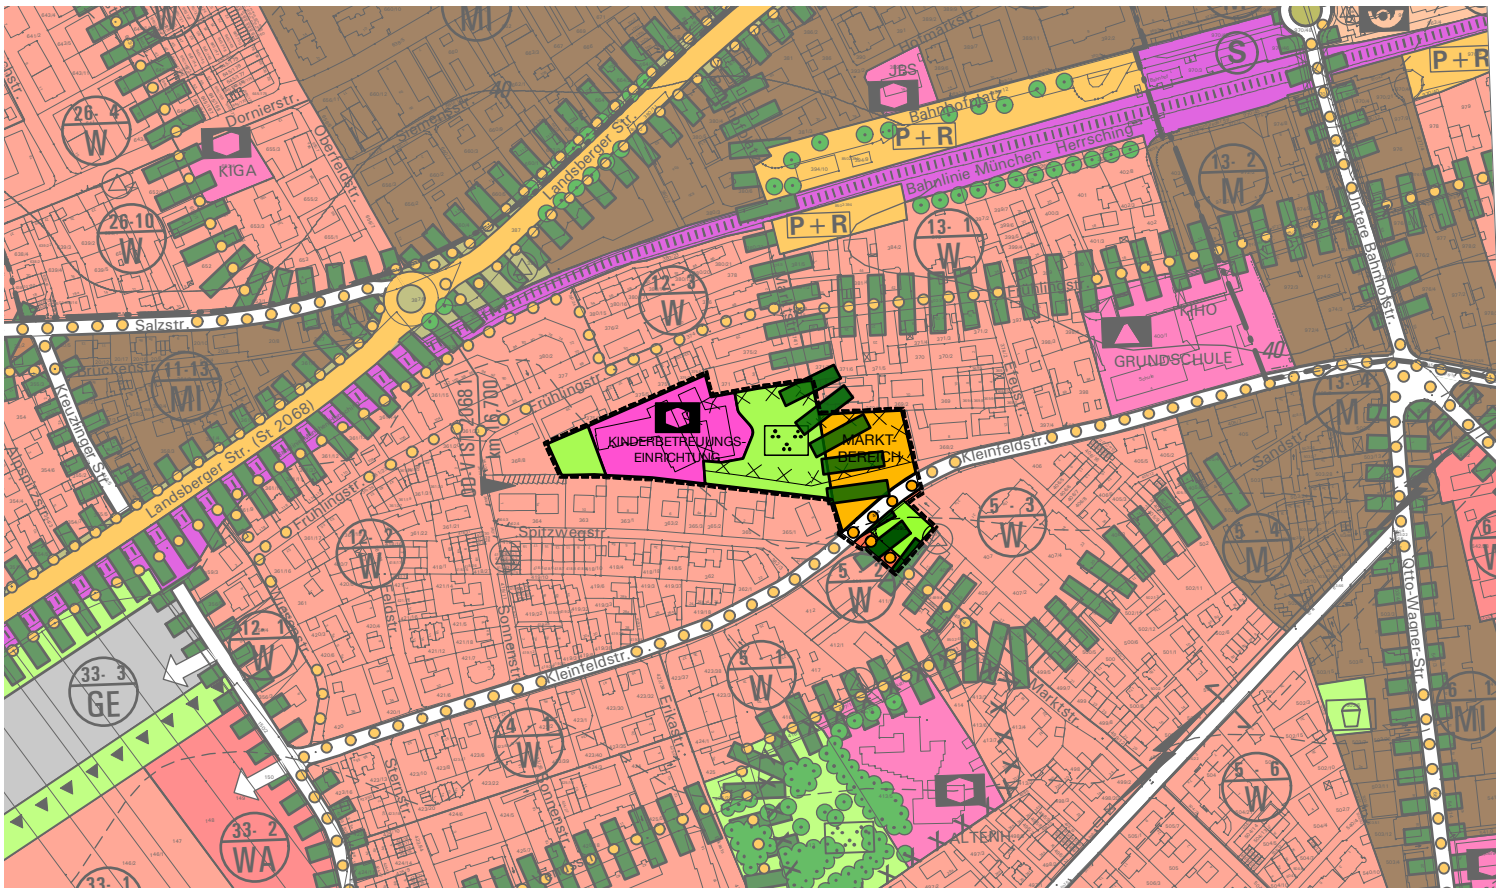

Anpassung Flächennutzungsplan

M 1:5000 